



AA energetikai besorolás



Hőszivattyús rendszer



Felület hűtés-fűtés



Redőny és szúnyogháló

LAKÁSSZÁM: 1.04
 szint: 1. emelet




Várható átadás: 2023. I. negyedév

Helyiséglista	Terület
1. Előszoba	10,15 m ²
2. Konyha	5,69 m ²
3. Nappali	23,48 m ²
4. Fürdőszoba	6,55 m ²
5. Szoba	8,09 m ²
6. Szoba	11,05 m ²
7. Szoba	10,12 m ²
8. Közlekedő	3,96 m ²
9. Fürdőszoba	4,23 m ²
10. Erkély	12,04 m ²
Eladható terület	92,68 m ²

Fizetési ütemezés:	
1. Szerződés aláírásakor	30%
2. Műszaki átadás-átvétel	70%

Lakások alapfelszereltsége:

- elektromos redőnyök és kézi mozgatószúnyoghálók a nyílászárókon
- okosotthon rendszer előkészítés
- fürdőszobai pipere tárgyak
- I. osztályú hideg és melegburkolatok
- fürdőszobai szaniterek

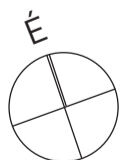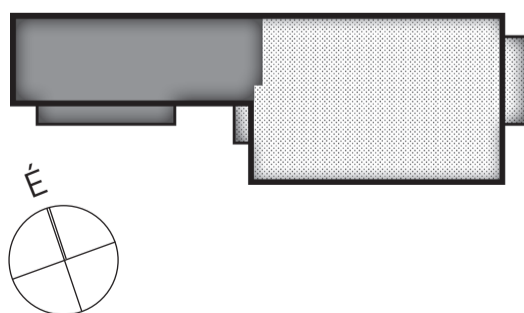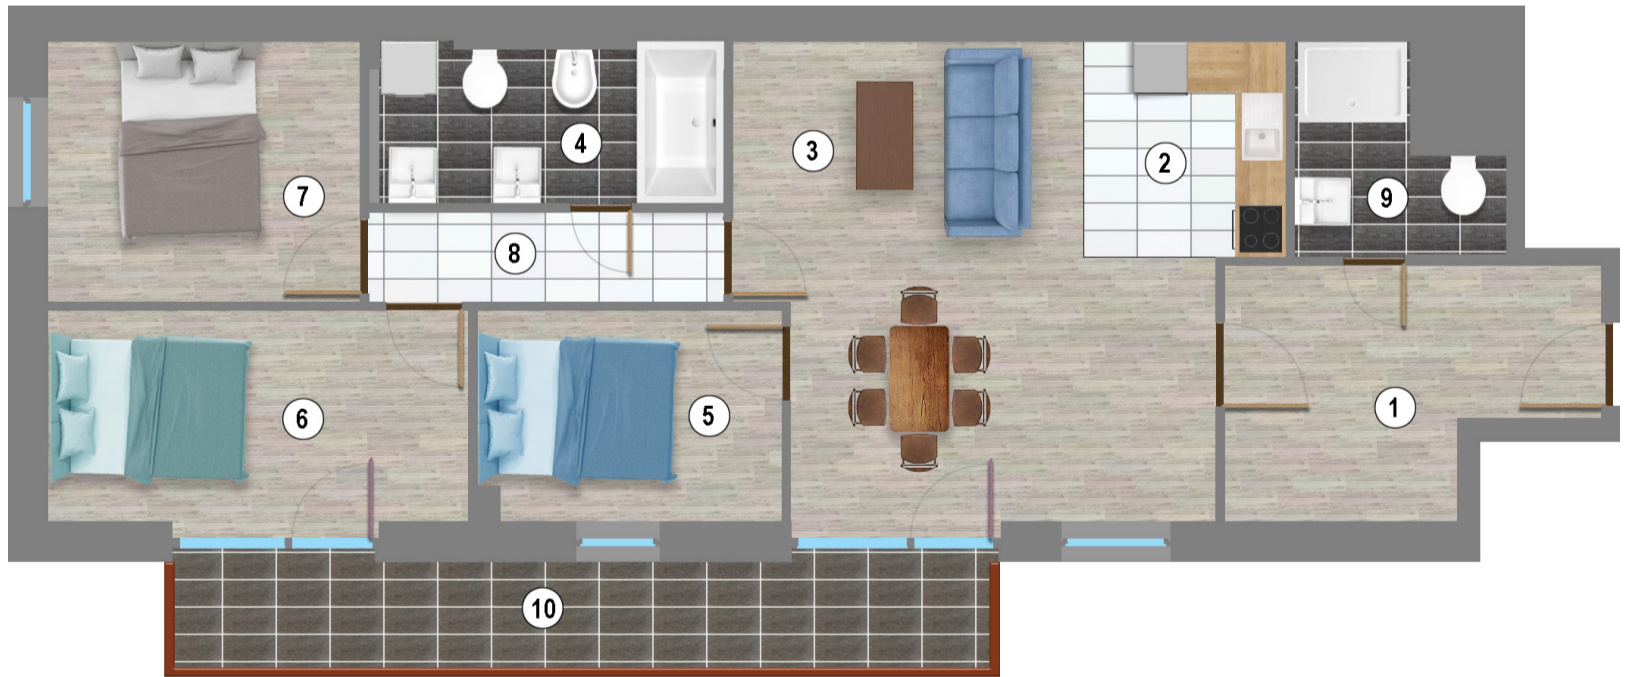

A projekt beruházója a Witol Properties Kft. [adósz.: 29213926-2-13]. A dokumentumban megjelölt árak tartalmazzák az Áfát. A dokumentumban feltüntetett látványtervek, tervrajzok és adatok tájékoztató jellegűek, szerződéskötés esetén kerülnek véglegesítésre. Az alaprajzon feltüntetett berendezési tárgyak illusztrációk. Az eladható terület esetében a falak alatti területek is felszámításra kerülnek.