



AA energetikai besorolás



Hőszivattyús rendszer



Felület hűtés-fűtés



Redőny és szúnyogháló

LAKÁSSZÁM: 2.03
 szint: 2. emelet




Várható átadás: 2023. I. negyedév

Helyiséglista	Terület
1. Előszoba	3,75 m ²
2. Konyha	2,57 m ²
3. Nappali	22,09 m ²
4. Fürdőszoba	5,99 m ²
5. Szoba	11,57 m ²
6. WC	1,82 m ²
7. Gardrób	4,08 m ²
8. Erkély	2,99 m ²
Eladható terület	55,41 m²

Fizetési ütemezés:	
1. Szerződés aláírásakor	30%
2. Műszaki átadás-átvétel	70%

Lakások alapfelszereltsége:

- elektromos redőnyök és kézi mozgatószűnyoghálók a nyílászárókon
- okosotthon rendszer előkészítés
- fürdőszobai pipere tárgyak
- I. osztályú hideg és melegburkolatok
- fürdőszobai szaniterek

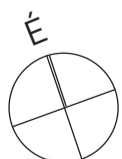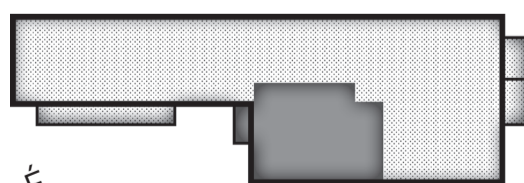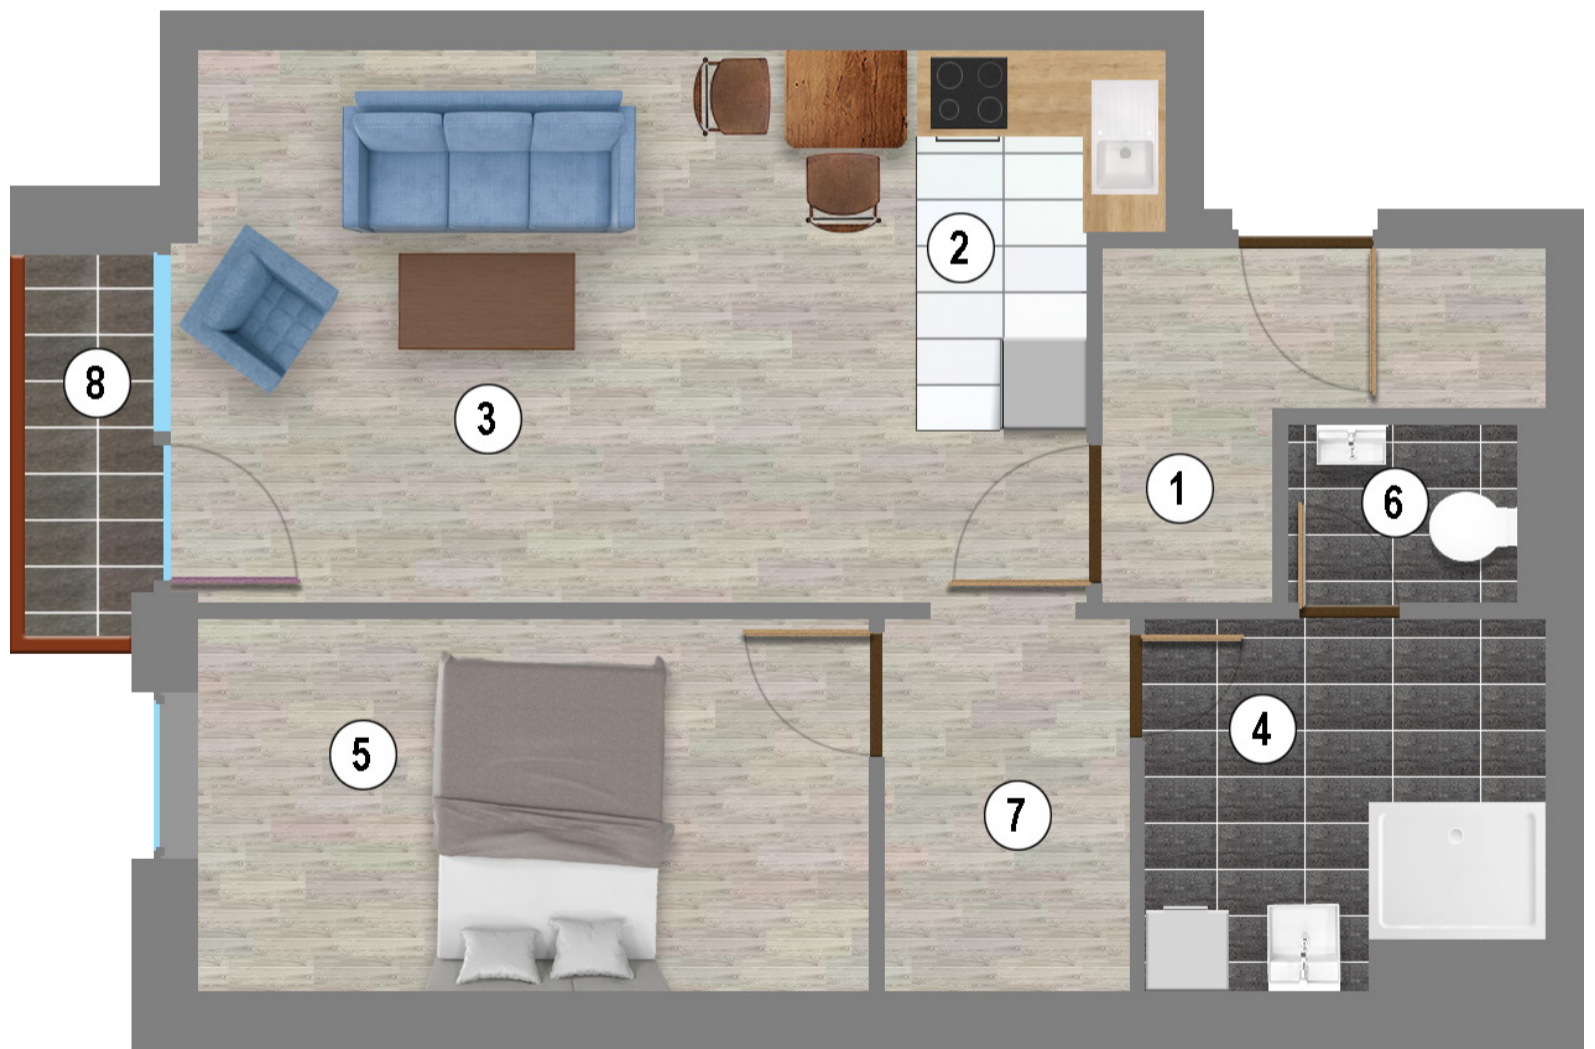

A projekt beruházója a Witol Properties Kft. [adósz.: 29213926-2-13]. A dokumentumban megjelölt árak tartalmazzák az Áfát. A dokumentumban feltüntetett látványtervek, tervrajzok és adatok tájékoztató jellegűek, szerződéskötés esetén kerülnek véglegesítésre. Az alaprajzon feltüntetett berendezési tárgyak illusztrációk. Az eladható terület esetében a falak alatti területek is felszámításra kerülnek.