



AA energetikai besorolás



Hőszivattyús rendszer



Felület hűtés-fűtés



Redőny és szúnyogháló

LAKÁSSZÁM: 3.04 (1)

szint: 3. emelet



Helyiséglista	Terület
1. Előszoba	2,69 m ²
2. Konyha	11,44 m ²
3. Nappali	26,04 m ²
4. Fürdőszoba	4,06 m ²
5. Szoba	10,83 m ²
6. WC	1,14 m ²
7. Tároló	1,9 m ²
8. Terasz	32,5 m ²
Eladható terület	117,54 m ²

Fizetési ütemezés:

1. Szerződés aláírásakor	30%
2. Műszaki átadás-átvétel	70%

Lakások alapfelszereltsége:

- elektromos redőnyök és kézi mozgatószúnyoghálók a nyílászárókon
- okosotthon rendszer előkészítés
- fürdőszobai pipere tárgyak
- I. osztályú hideg és melegburkolatok
- fürdőszobai szaniterek

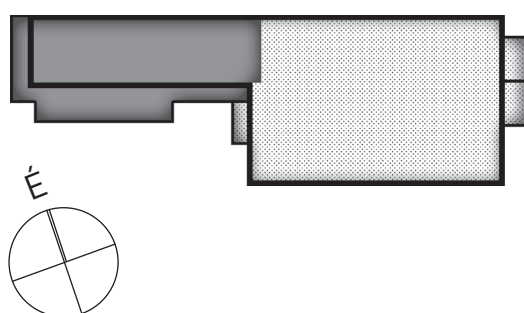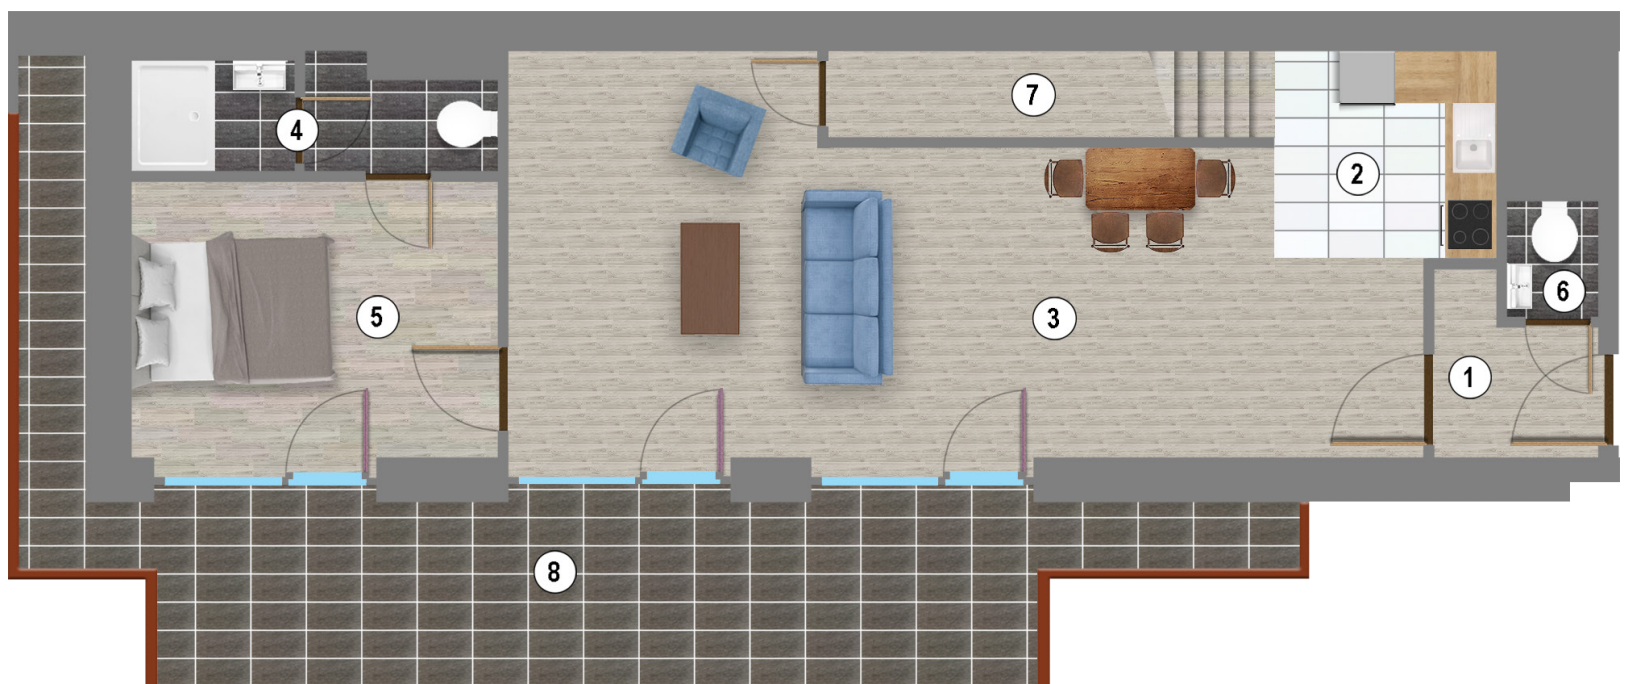



AA energetikai besorolás



Hőszivattyús rendszer



Felület hűtés-fűtés



Redőny és szúnyogháló

LAKÁSSZÁM: 3.04 (2)

szint: 4. emelet

Helyiséglista	Terület
9. Lépcső	2,3 m ²
10. Közlekedő	9,46 m ²
11. Szoba	14,52 m ²
12. Szoba	13,10 m ²
13. Fürdő	5,74 m ²
14. WC	1,1 m ²
Eladható terület	121,17 m ²

Fizetési ütemezés:

1. Szerződés aláírásakor	30%
2. Műszaki átadás-átvétel	70%

Lakások alapfelszereltsége:

- elektromos redőnyök és kézi mozgatószúnyoghálók a nyílászárókon
- okosotthon rendszer előkészítés
- fürdőszobai pipere tárgyak
- I. osztályú hideg és melegburkolatok
- fürdőszobai szaniterek

